


COMMUNE DE CHERY

Carte communale
Le Bourg

PLAN DE ZONAGE
Echelle 1/2000

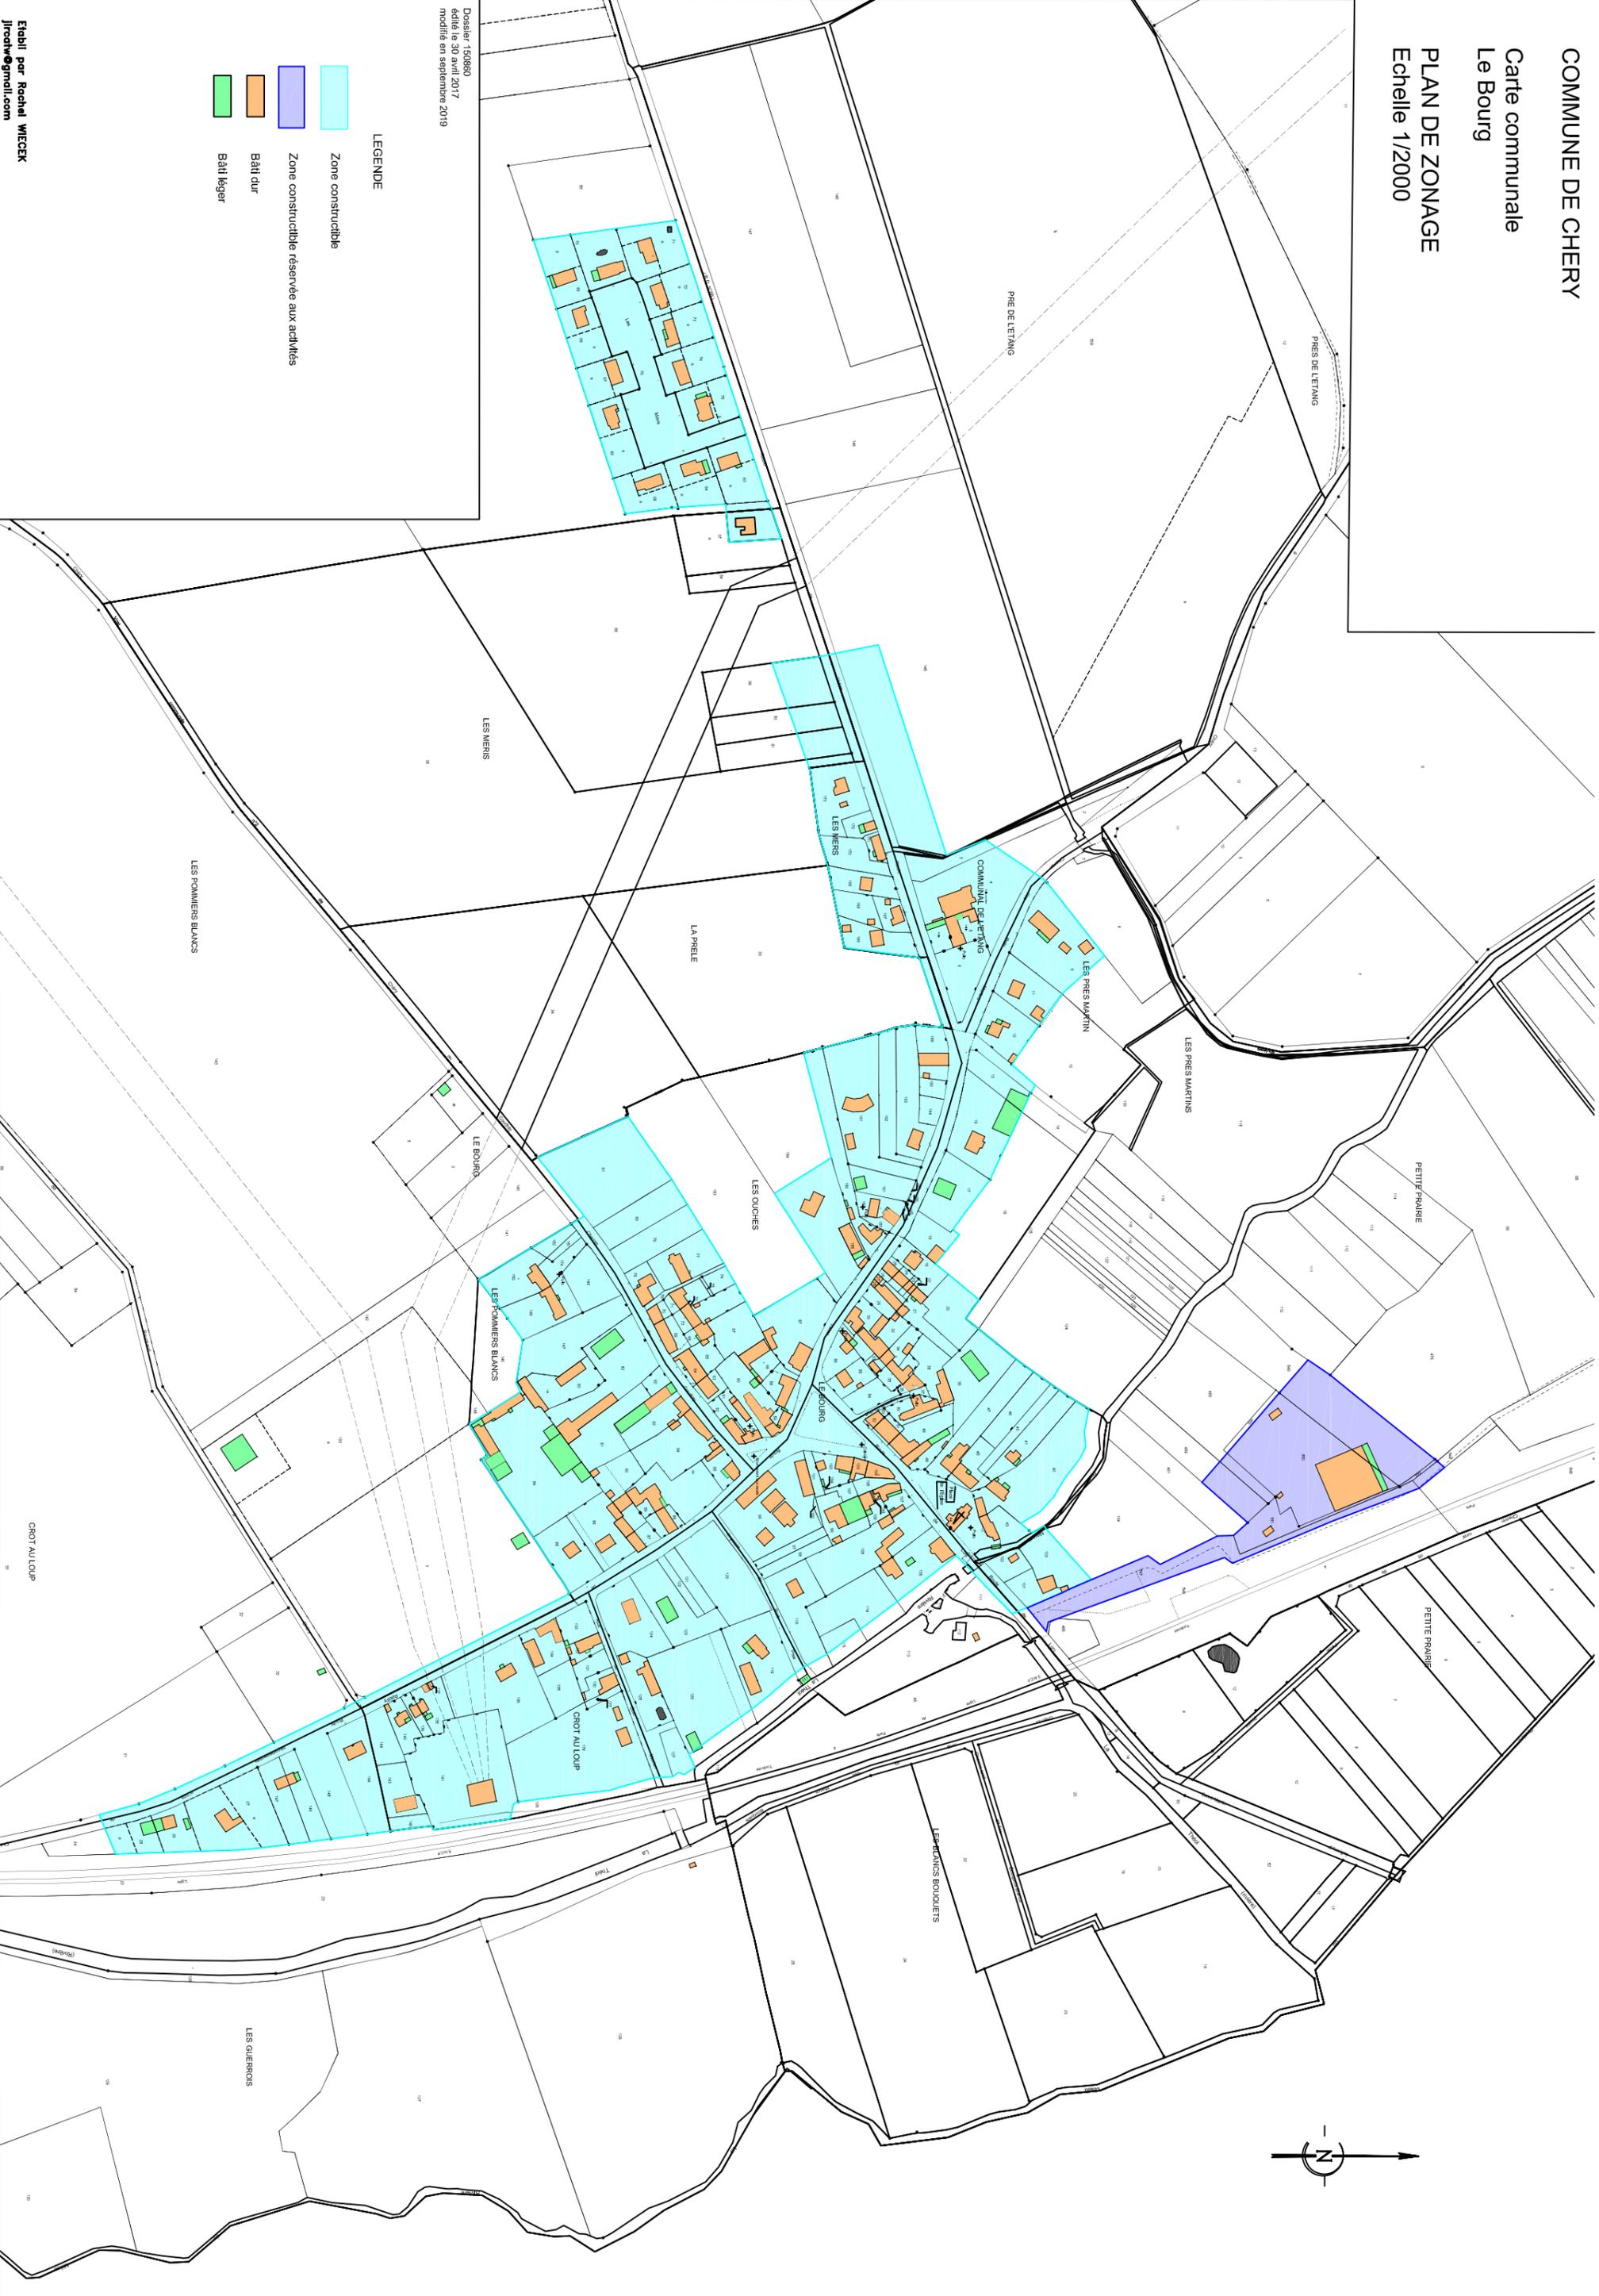

Dossier 150860
édité le 30 avril 2017
modifié en septembre 2019

LEGENDE

- Zone constructible
- Zone constructible réservée aux activités
- Bâti dur
- Bâti léger